


受水槽設備等更新工事

倉庫

不潔庫

受水槽:3.5×4×1.5H(有効:16.8t)

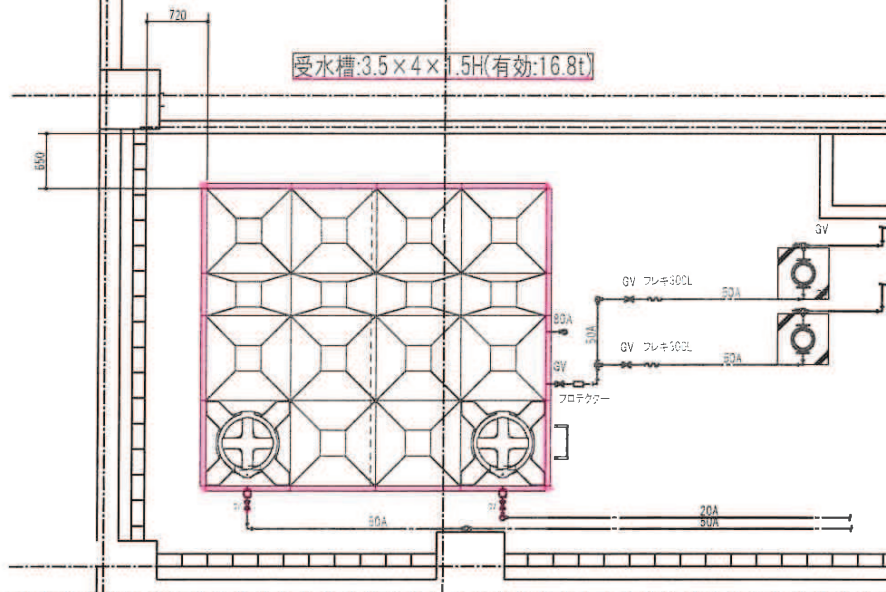

工事名称	貯水槽等設備整備計画	層	
図面名称	ピット階受水槽廻り配管図(1号館)	幅	A1:1/30
		尺	A3:1/80
日付	令和4年4月21日	承認	
		作成	
		監査	

受水槽設備等更新工事

(病院)

理学療法室
46.41m²



受水槽:3.5×4×1.5H(有効:16.8t)

受水槽:3.5×4×1.5H(有効:16.8t)


消火水槽

WC
男子) 7.00m²
WC
(女子) 7.33m²

WC
2.92m²

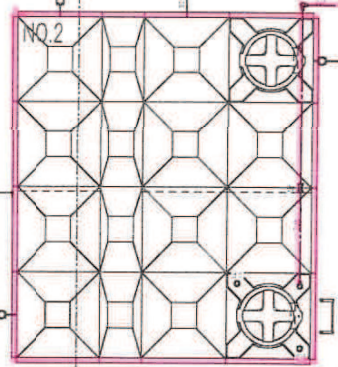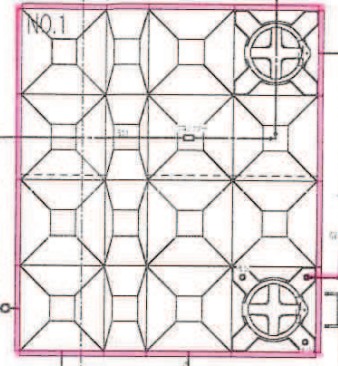

工事名称	貯水槽等設備整備計画	冊数	1
図面名称	ピット層受水槽廻り配管図(2.3号館)	層別	A1:1/30 A3:1/60
日付	令和4年4月21日	製図	
		検印	
		承認	

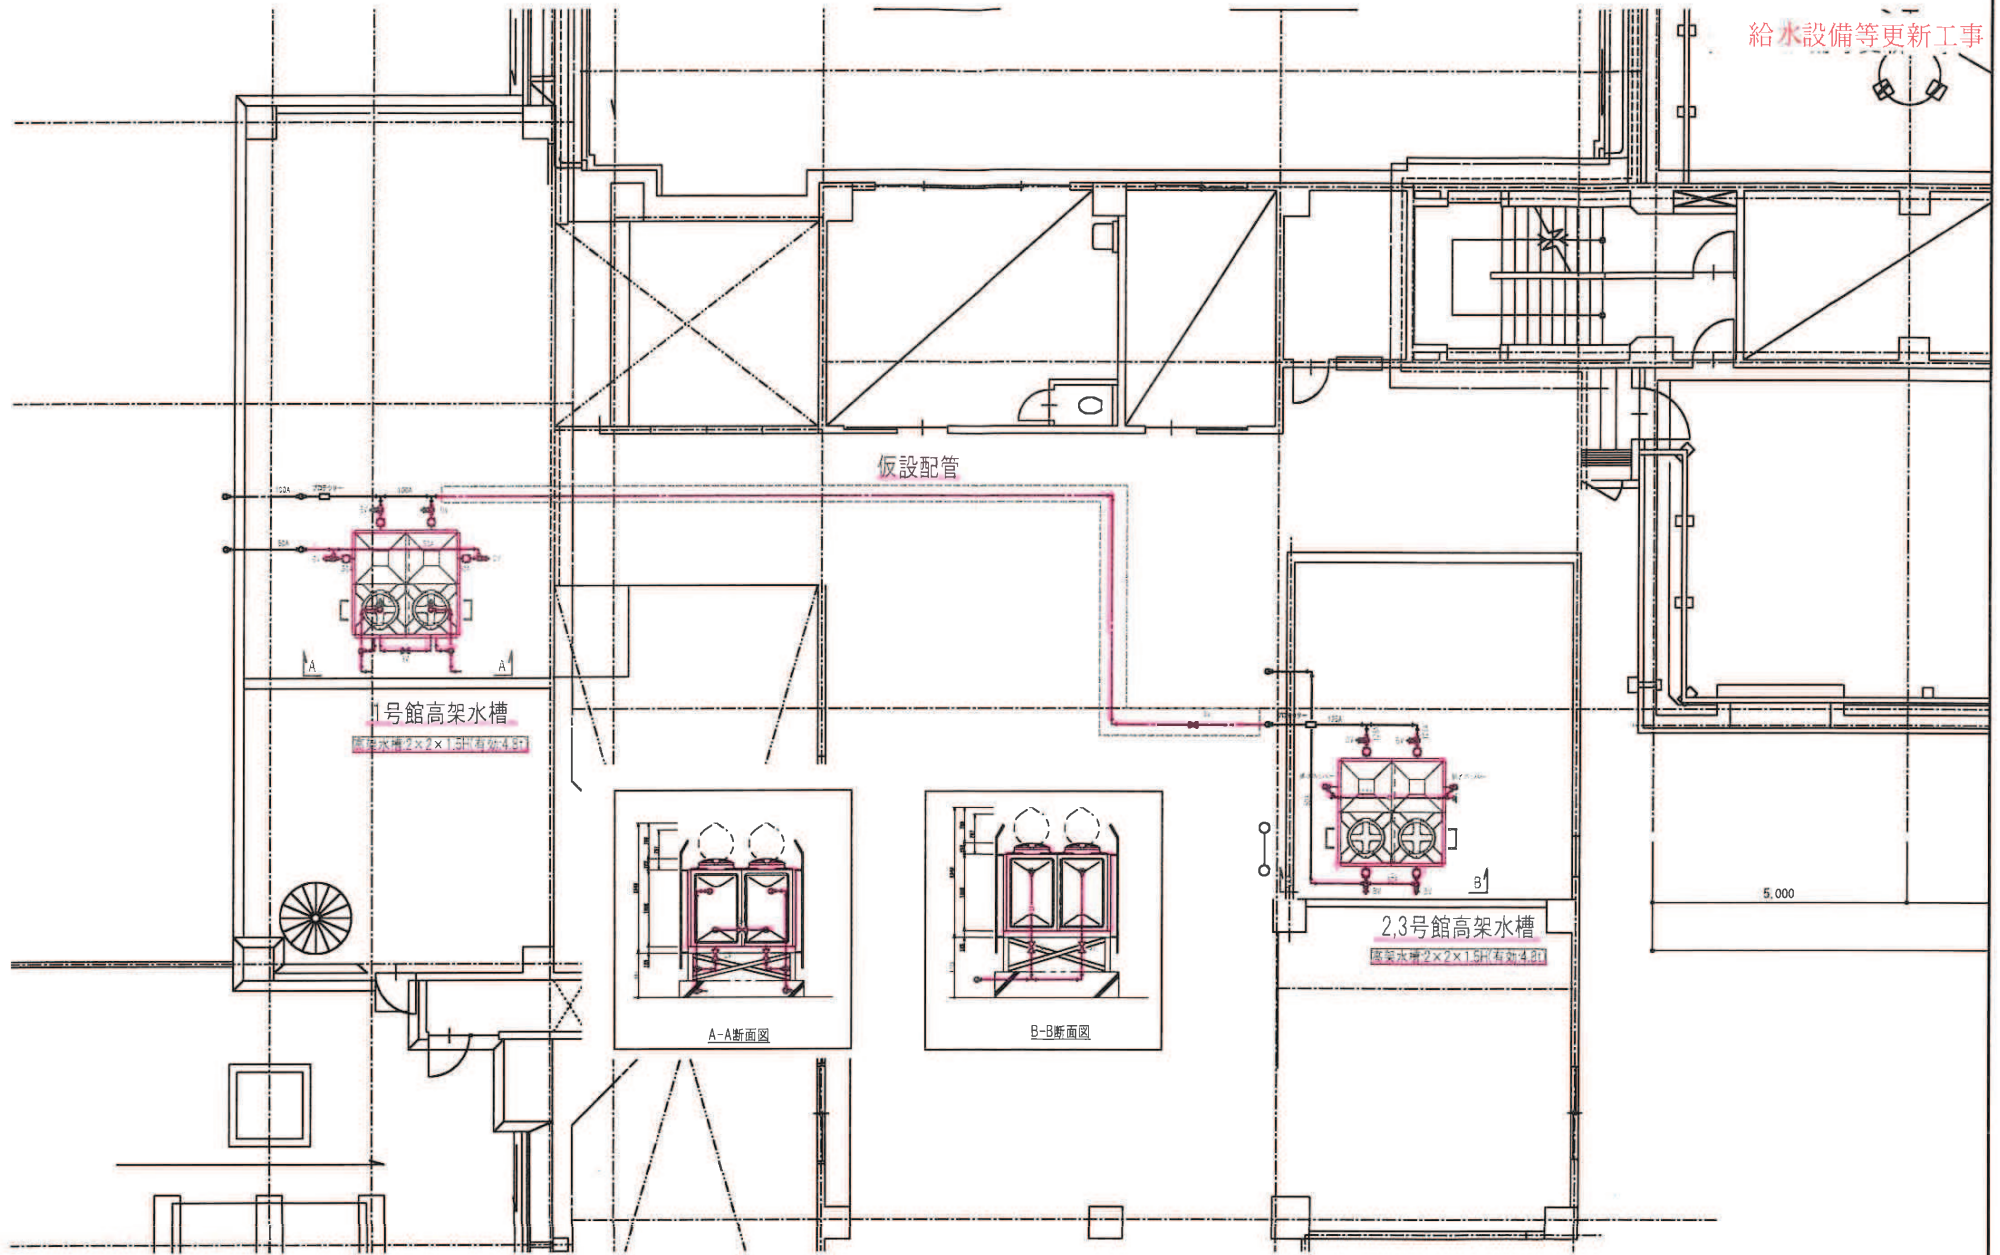


工事名称	貯水槽等設備整備計画	層	
図面名称	R階 高架水槽配管図	縮尺	A1:1/50 A3:1/100
日付	令和4年4月21日	製	校

給水設備等更新工事

倉庫

不潔庫

受水槽:3.5×4×1.5H(有効:16.8t)

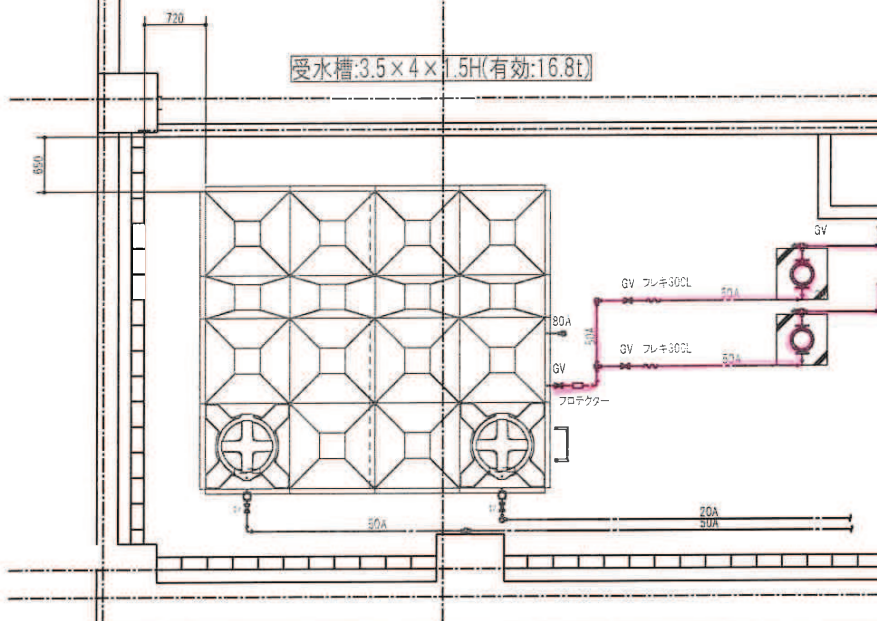

工事名称	貯水槽等設備整備計画	冊数	
図面名称	ピット貯受水槽廻り配管図(1号館)	冊数	A:1/30 B:1/80
日付	令和4年4月21日	製図	

(病院)

理学療法室
46.41m²

受水槽:3.5×4×1.5H(有効:16.8t)

受水槽:3.5×4×1.5H(有効:16.8t)

消火水槽

WC
男子) 7.00m²
WC
(女子) 7.33m²
WC
2.92m²

工事名称	貯水槽等設備整備計画	冊数	1
図面名称	ピット階受水槽廻り配管取(2,3号館)	図A	1/30
		図B	3/60
日付	令和4年4月21日	製	
		検	
		監	
		認	